
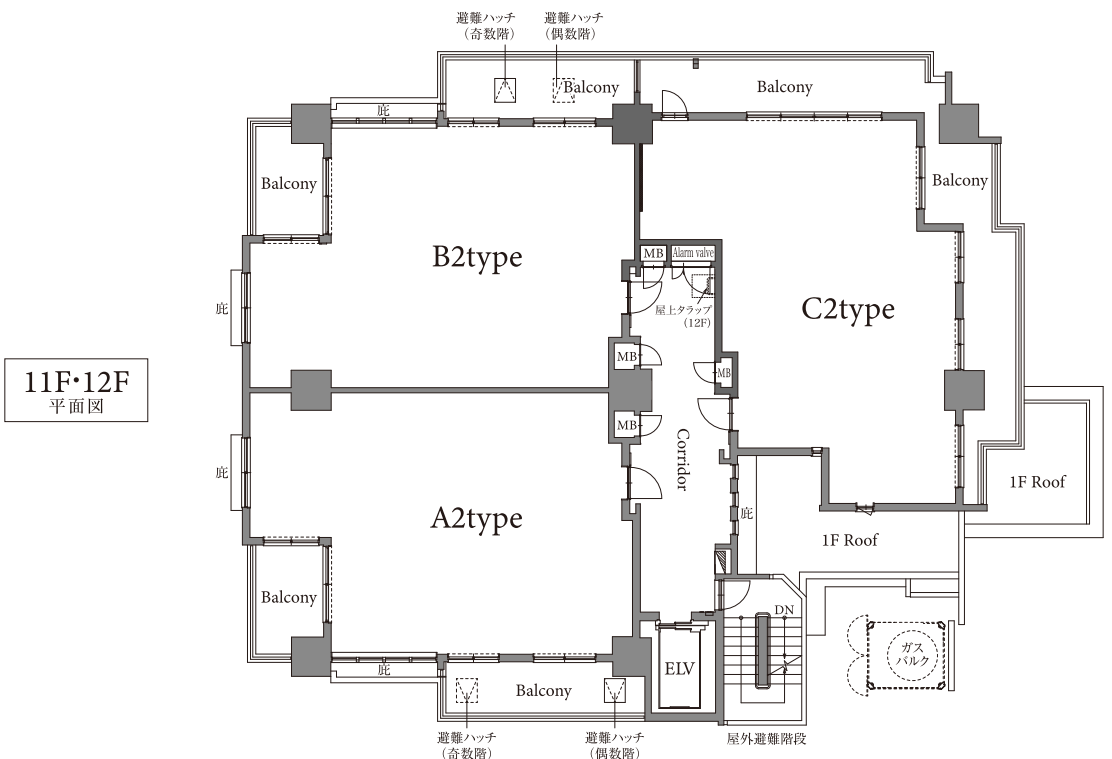
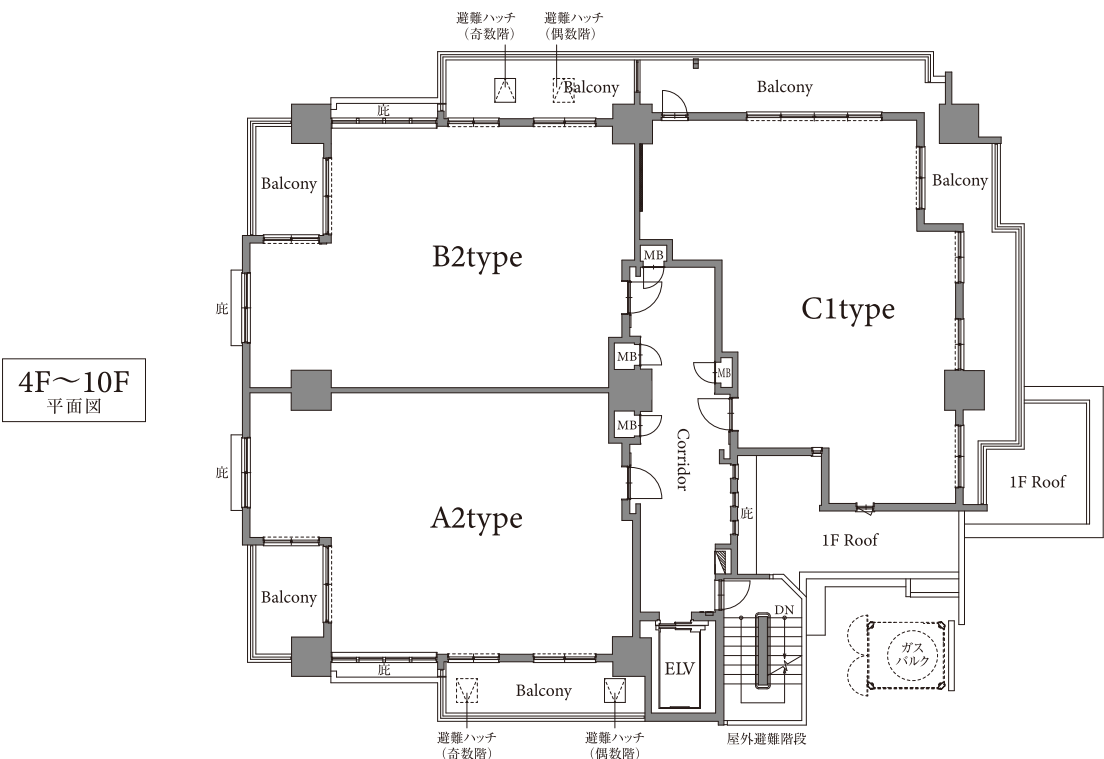
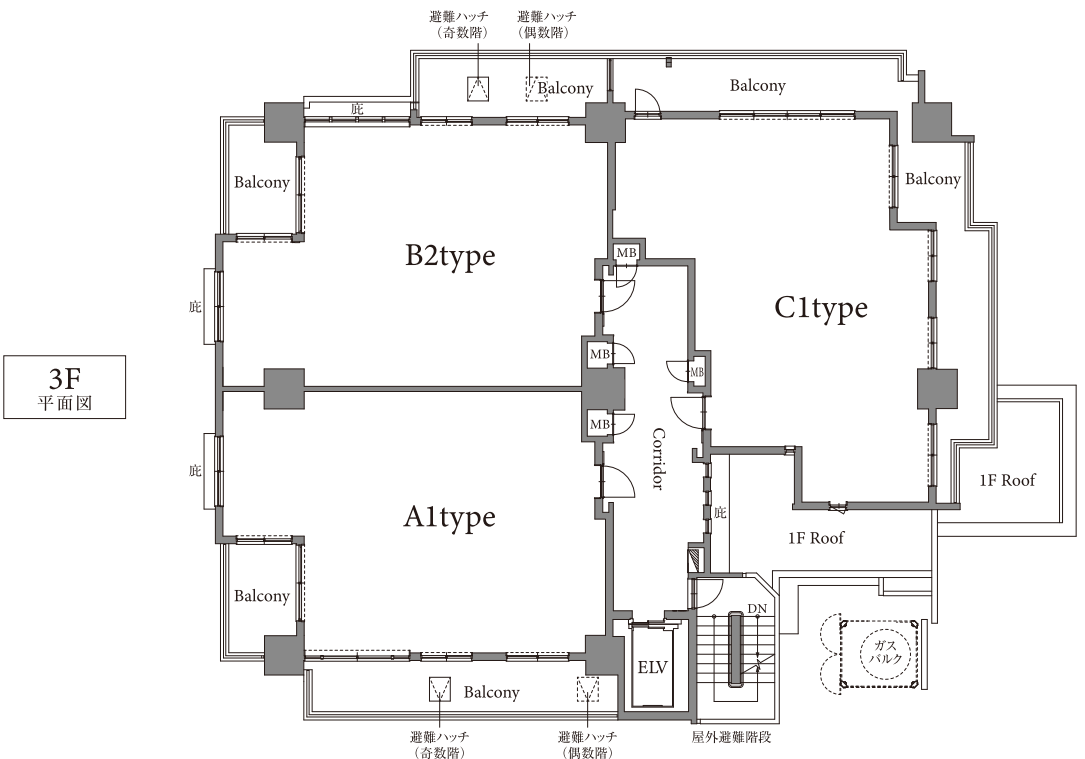


FLOOR PLAN／各階平面図

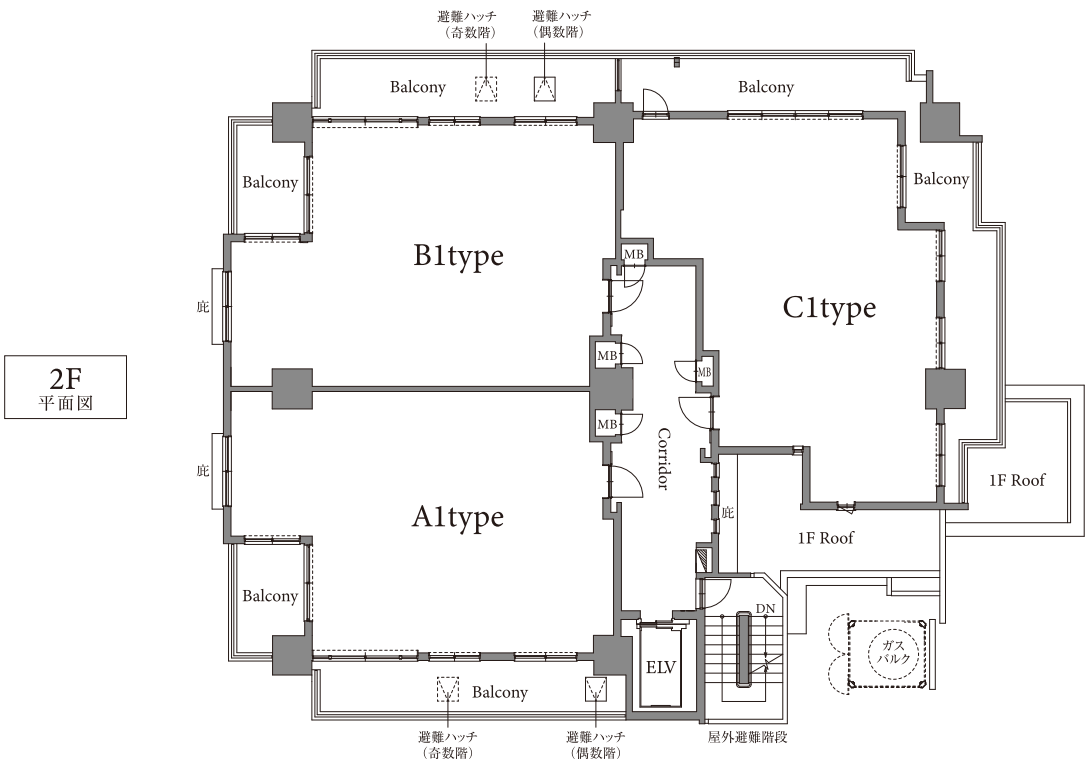

縮尺：約1/200 単位：mm
〈注記〉※設計・設備・仕様・仕上げ等は都合上、または行政指導上、一部変更になる場合があります。予めご了承下さい。