


# FLOOR PLAN


各階平面図




2F～6F 平面図

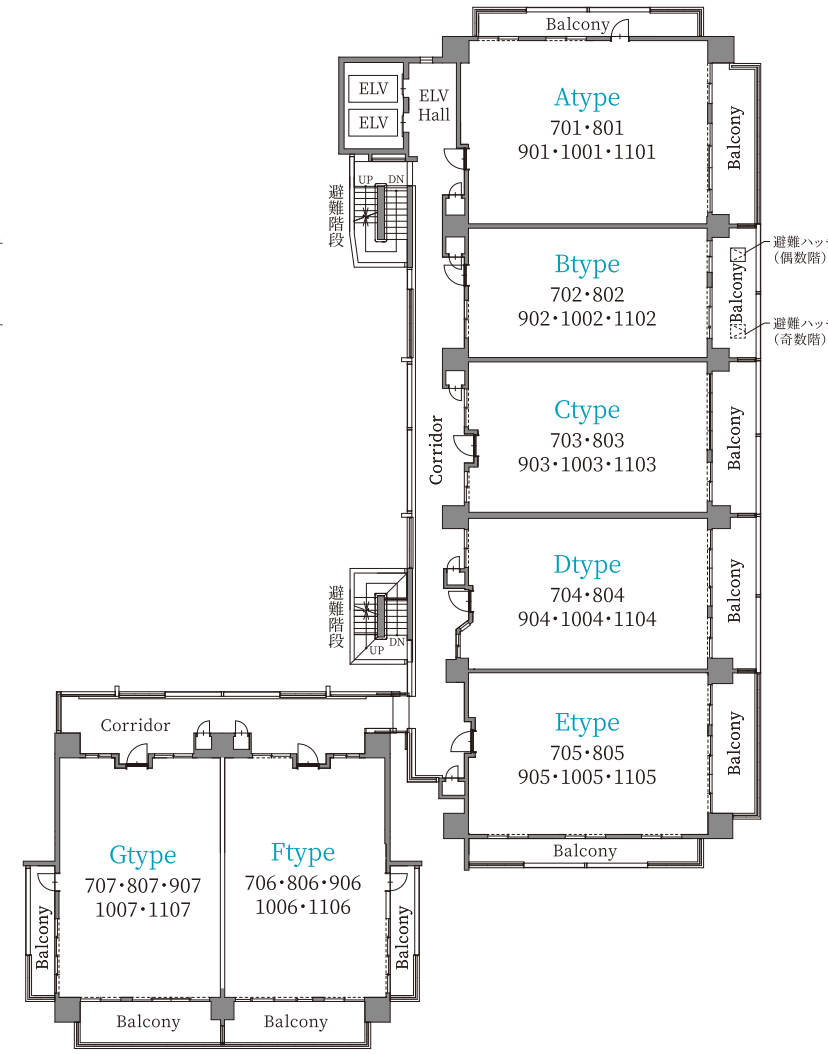

7F～11F 平面図

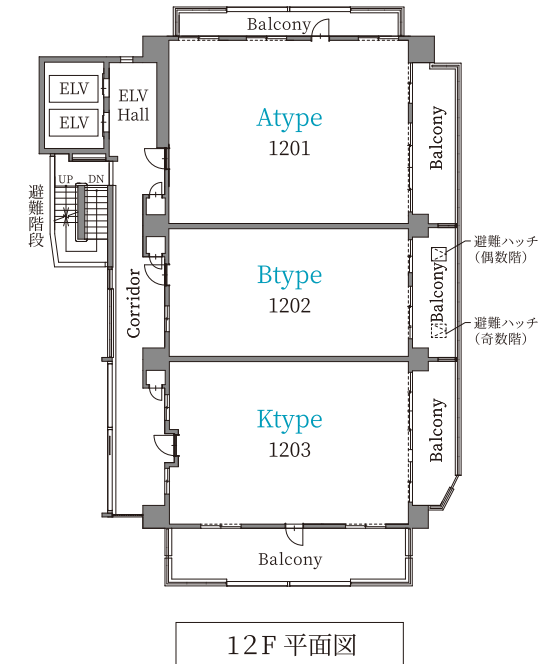

12F 平面図

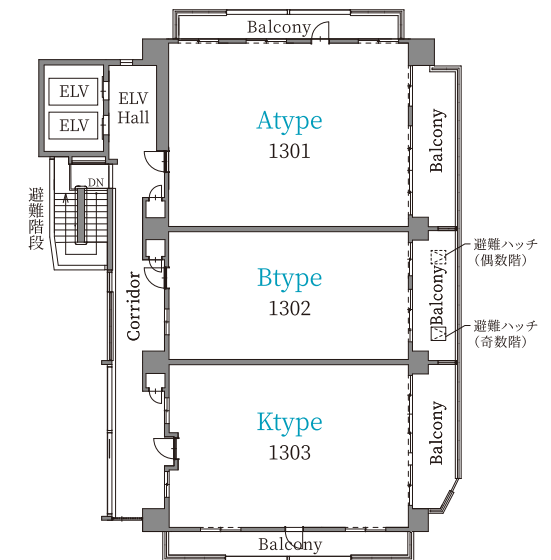

13F 平面図



縮尺: no scale

〈注記〉※設計・設備・仕様・仕上げ等は都合上、または行政指導上、一部変更になる場合があります。予めご了承下さい。