


LAND PLAN／配置図・1階平面図

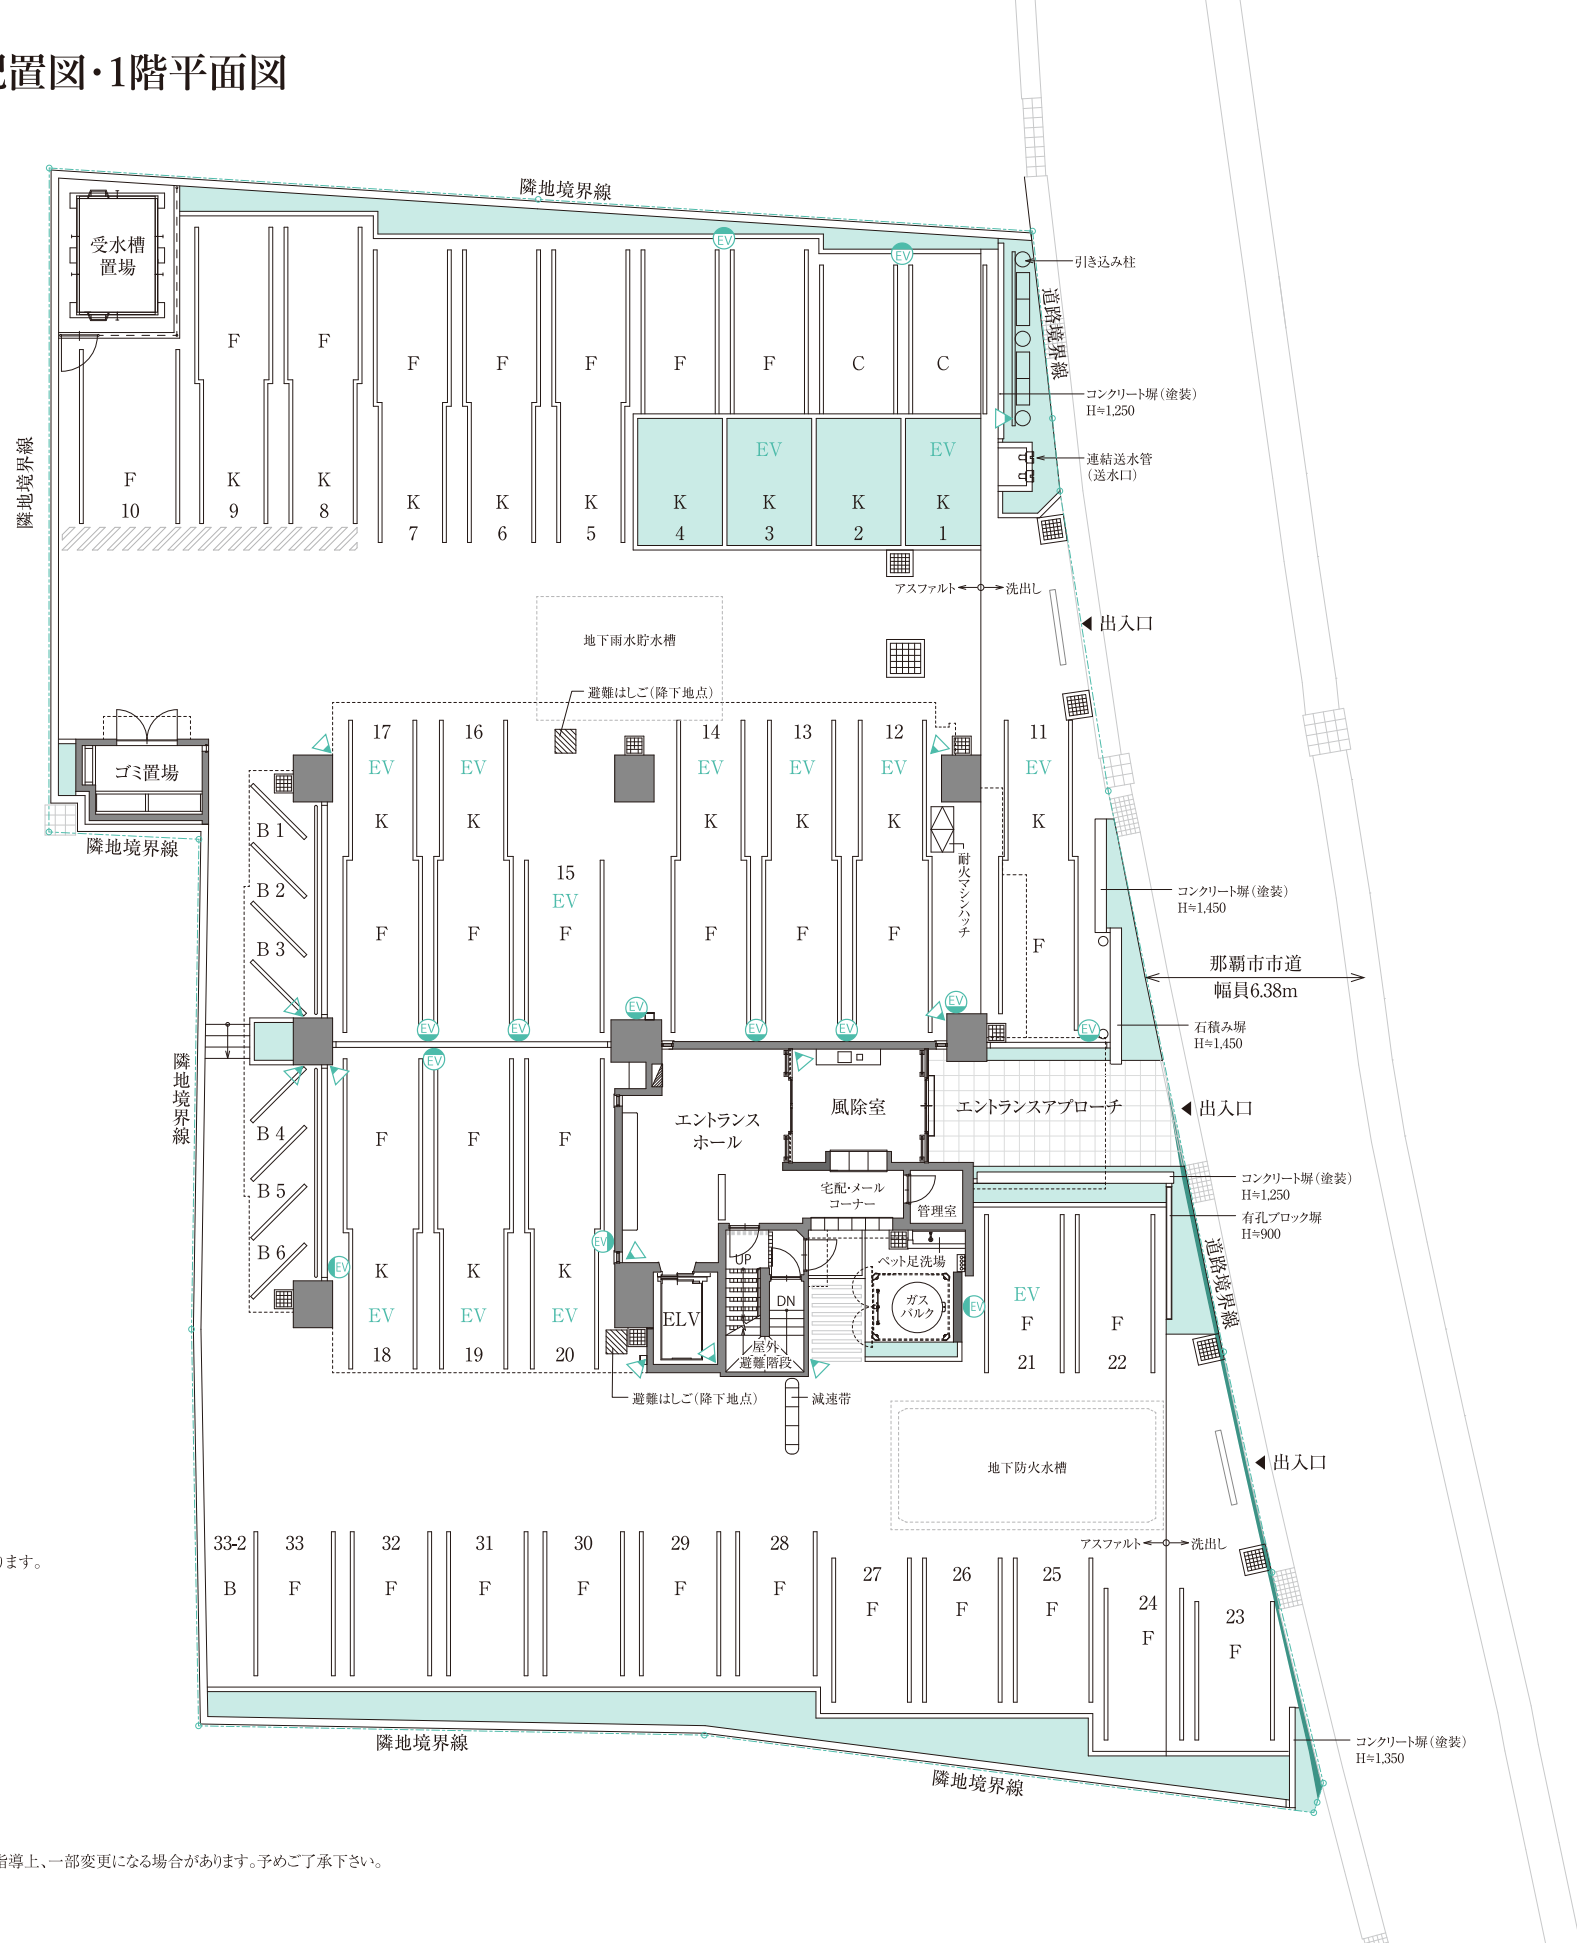

■ 各車種の寸法(平地式)

車 種	全長×全幅 (mm)
F (普通車)	4,800×1,800
C (コンパクト車)	4,500×1,800
K (軽自動車)	3,400×1,500
B (オートバイ)	2,100×1,000

EV 電気自動車区画

EV 電気自動車充電用コンセント

防犯カメラ

※駐車区画の寸法は、現場の施工上、多少異なる場合があります。



縮尺：約1/200 単位：mm

〈注記〉※設計・設備・仕様・仕上げ等は都合上、または行政指導上、一部変更になる場合があります。予めご了承下さい。