



FLOOR PLAN

各階平面図

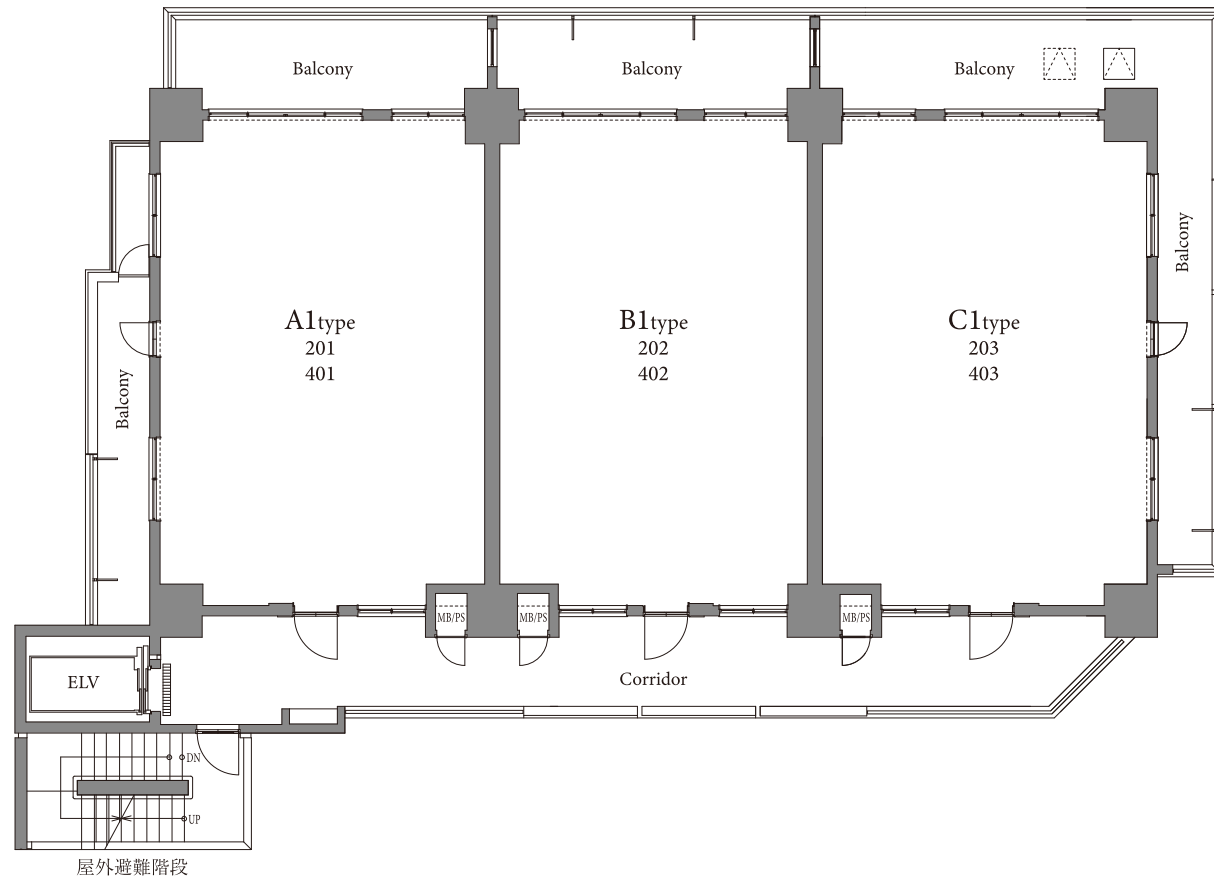

2F・4F平面図

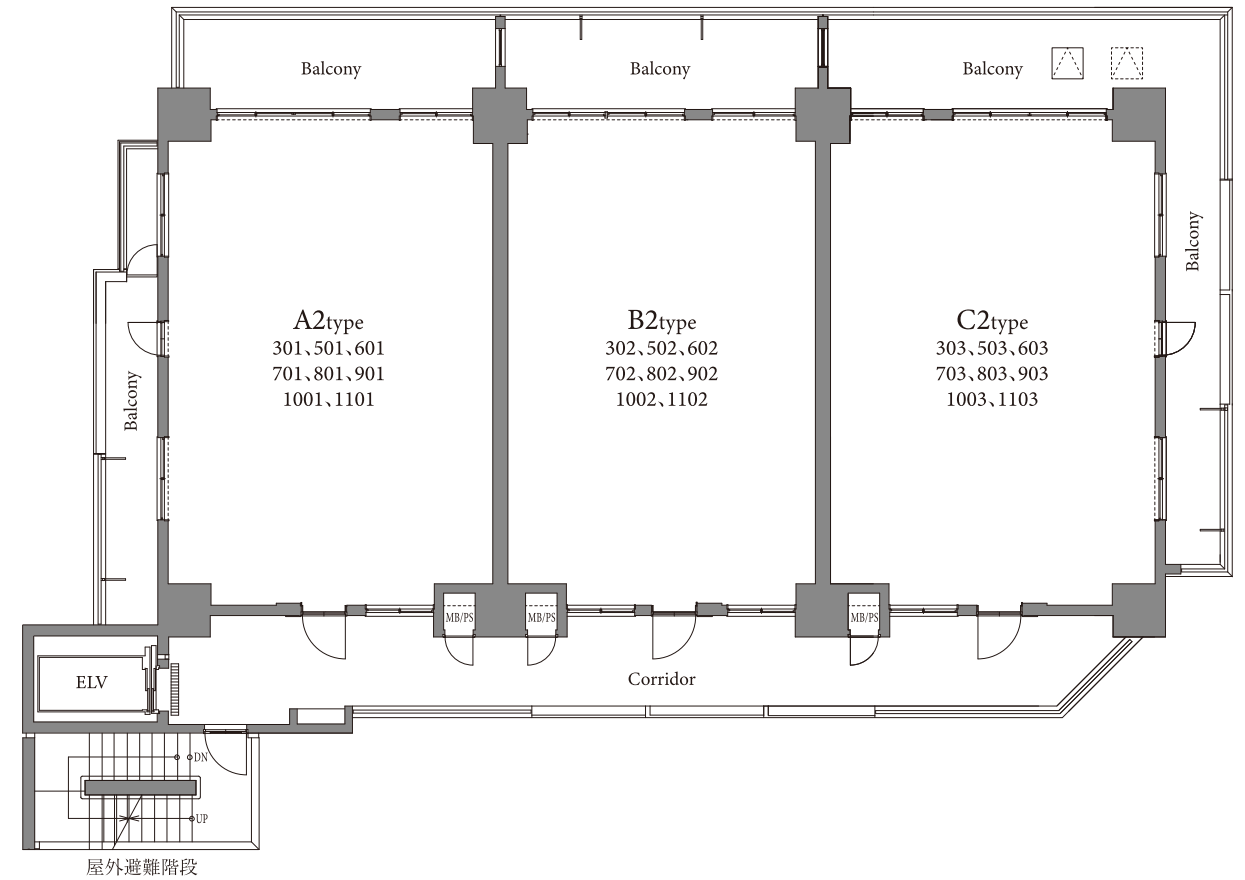

3F・5F~11F平面図



縮尺:約1/150 単位:mm

(注記)※設計・設備・仕様・仕上げ等は都合上、または行政指導上、一部変更になる場合があります。予めご了承下さい。