

LAND PLAN

配置図 兼 1階平面図

■各車種の寸法(平地式)

車種	全長×全幅(mm)
F (普通車)	4,800×1,800
K (軽自動車)	3,400×1,500
B (オートバイ)	2,000×900

(EV) 電気自動車区画

EV 電気自動車充電用コンセント

防犯カメラ


※駐車区画の寸法は、現場の施工上、多少異なる場合があります。

■機械式駐車場区画内収容寸法

車種	全長×全幅×車高(mm)
F (上段)	5,100×1,800×2,150
F (下段)	5,100×1,850×2,150

■機械式駐車場区画図

	1,800	1,800	1,800	1,800	1,800	1,800	1,800	1,800	上段
	8-2	7-2	6-2	5-2	4-2	3-2	2-2	1-2	
	(EV)	(EV)	(EV)	(EV)	(EV)	(EV)	(EV)	(EV)	
	8	7	6	5	4	3	2	1	下段
	1,850	1,850	1,850	1,850	1,850	1,850	1,850	1,850	

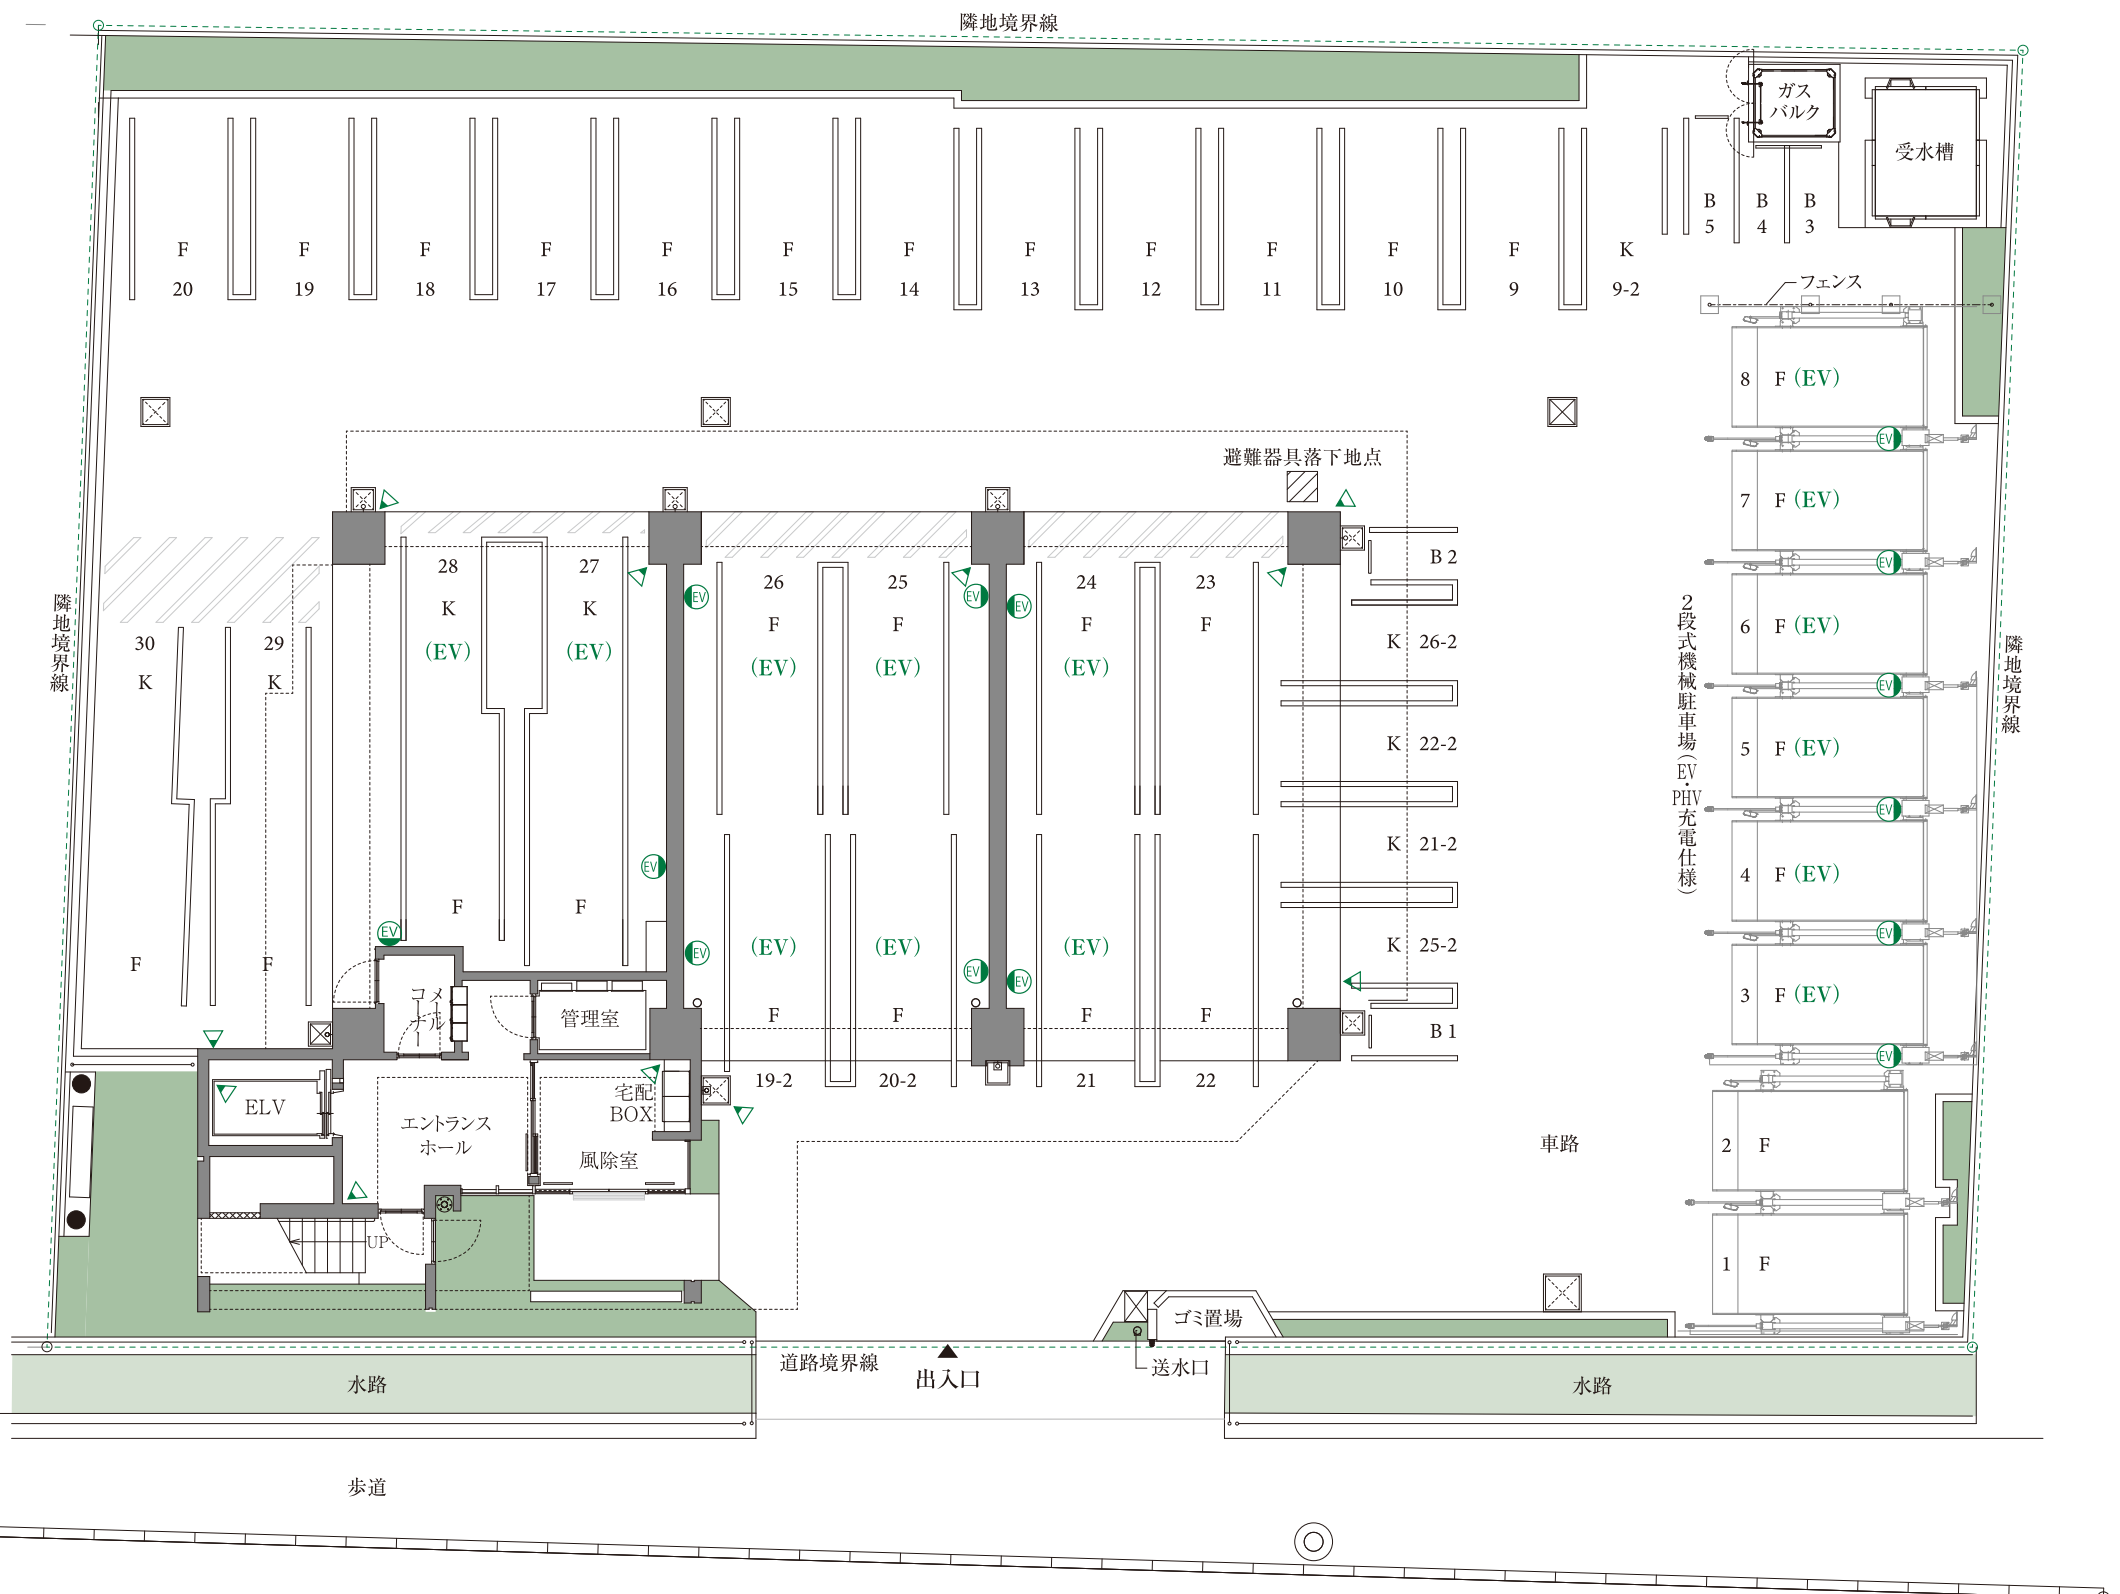

縮尺:約1/150 単位:mm

〈注記〉※設計・設備・仕様・仕上げ等は都合上、または行政指導上、一部変更になる場合があります。予めご了承下さい。

前面道路
法42条1項1号道路
大里古謝線(道路幅員14.35m)