



ELEVATION／立面図

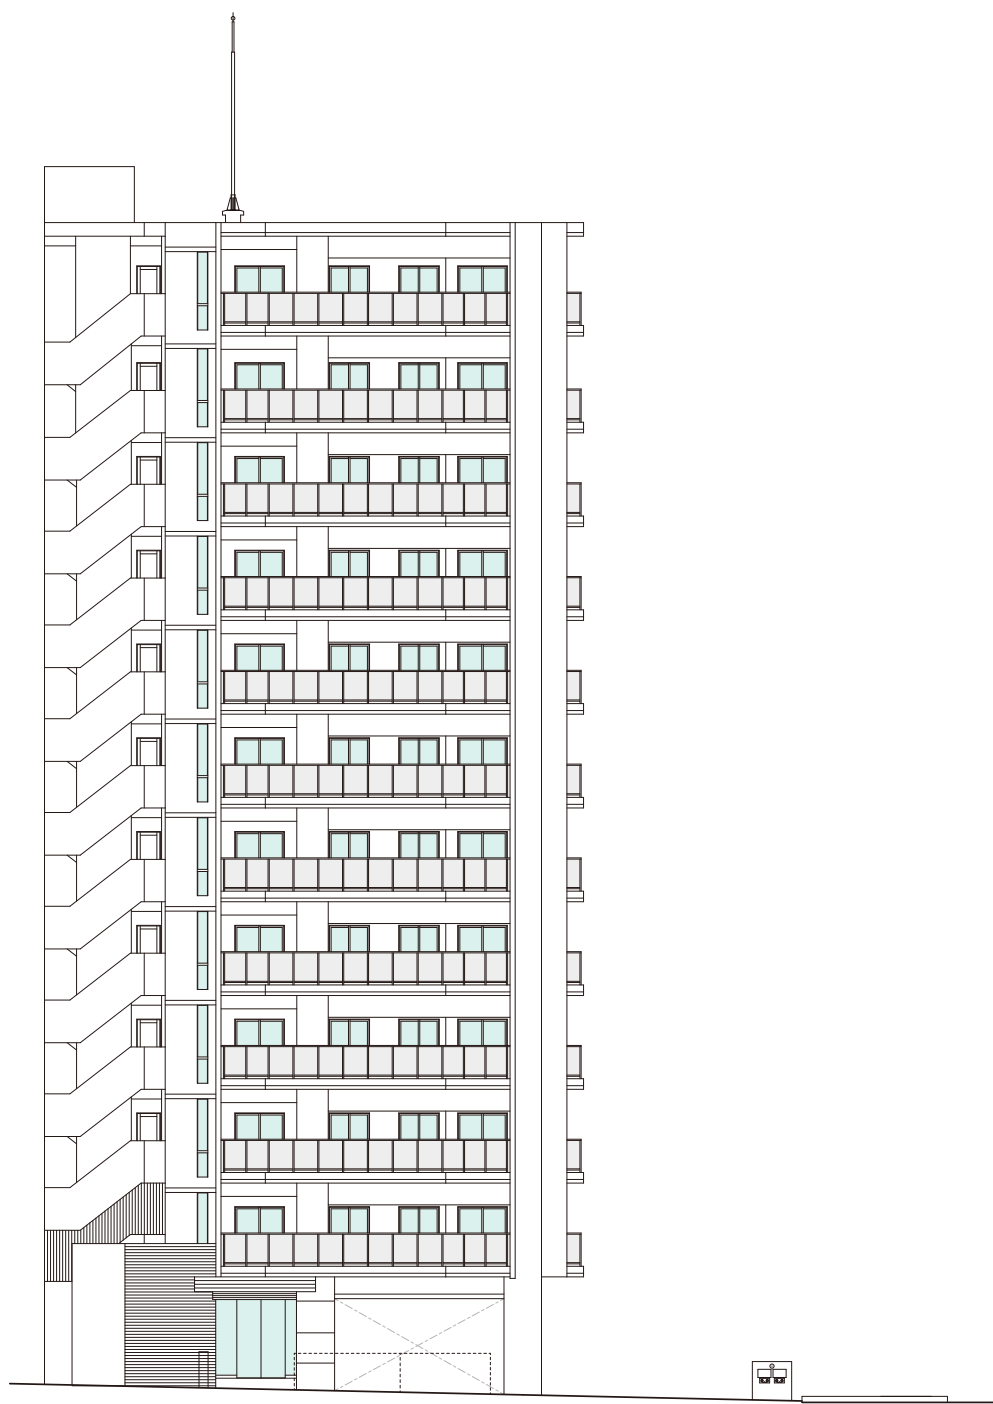

東側
立面図



北側
立面図

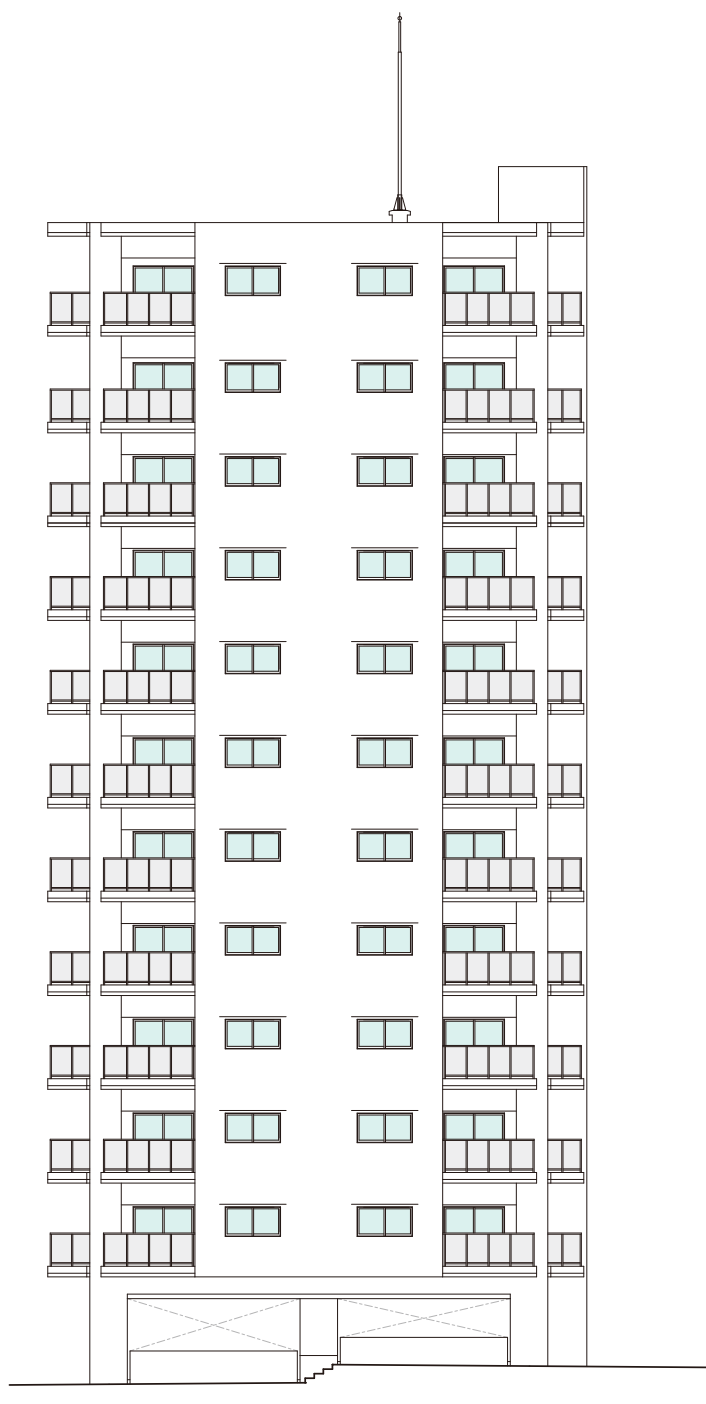

西側
立面図



南側
立面図