

LAND PLAN

敷地配置図

■ 各車種の寸法(平置式)

車種	全長×全幅(mm)
F (普通車)	4,900×1,800
C1 (コンパクト車)	4,500×1,800
C2 (コンパクト車)	3,900×1,700
K (軽自動車)	3,400×1,500
B (オートバイ)	—

(EV) 電気自動車区画

(EV) 電気自動車充電用コンセント


防犯カメラ

※駐車区画の寸法は、現場の施工上、多少異なる場合があります。

■ 機械式駐車場区画図

	91	90	89	88	87	86	85	84	高さ ▽
4F ▽									2,100
3F ▽	X	83	82	81	80	79	78	77	2,100
2F ▽	X	76	75	74	73	72	71	70	2,100
1F ▽	X	69	68	67	66	65	64	63	2,100

幅▷ | 1,850 | 1,850 | 1,850 | 1,850 | 1,850 | 1,850 | 1,850 | 1,850 |

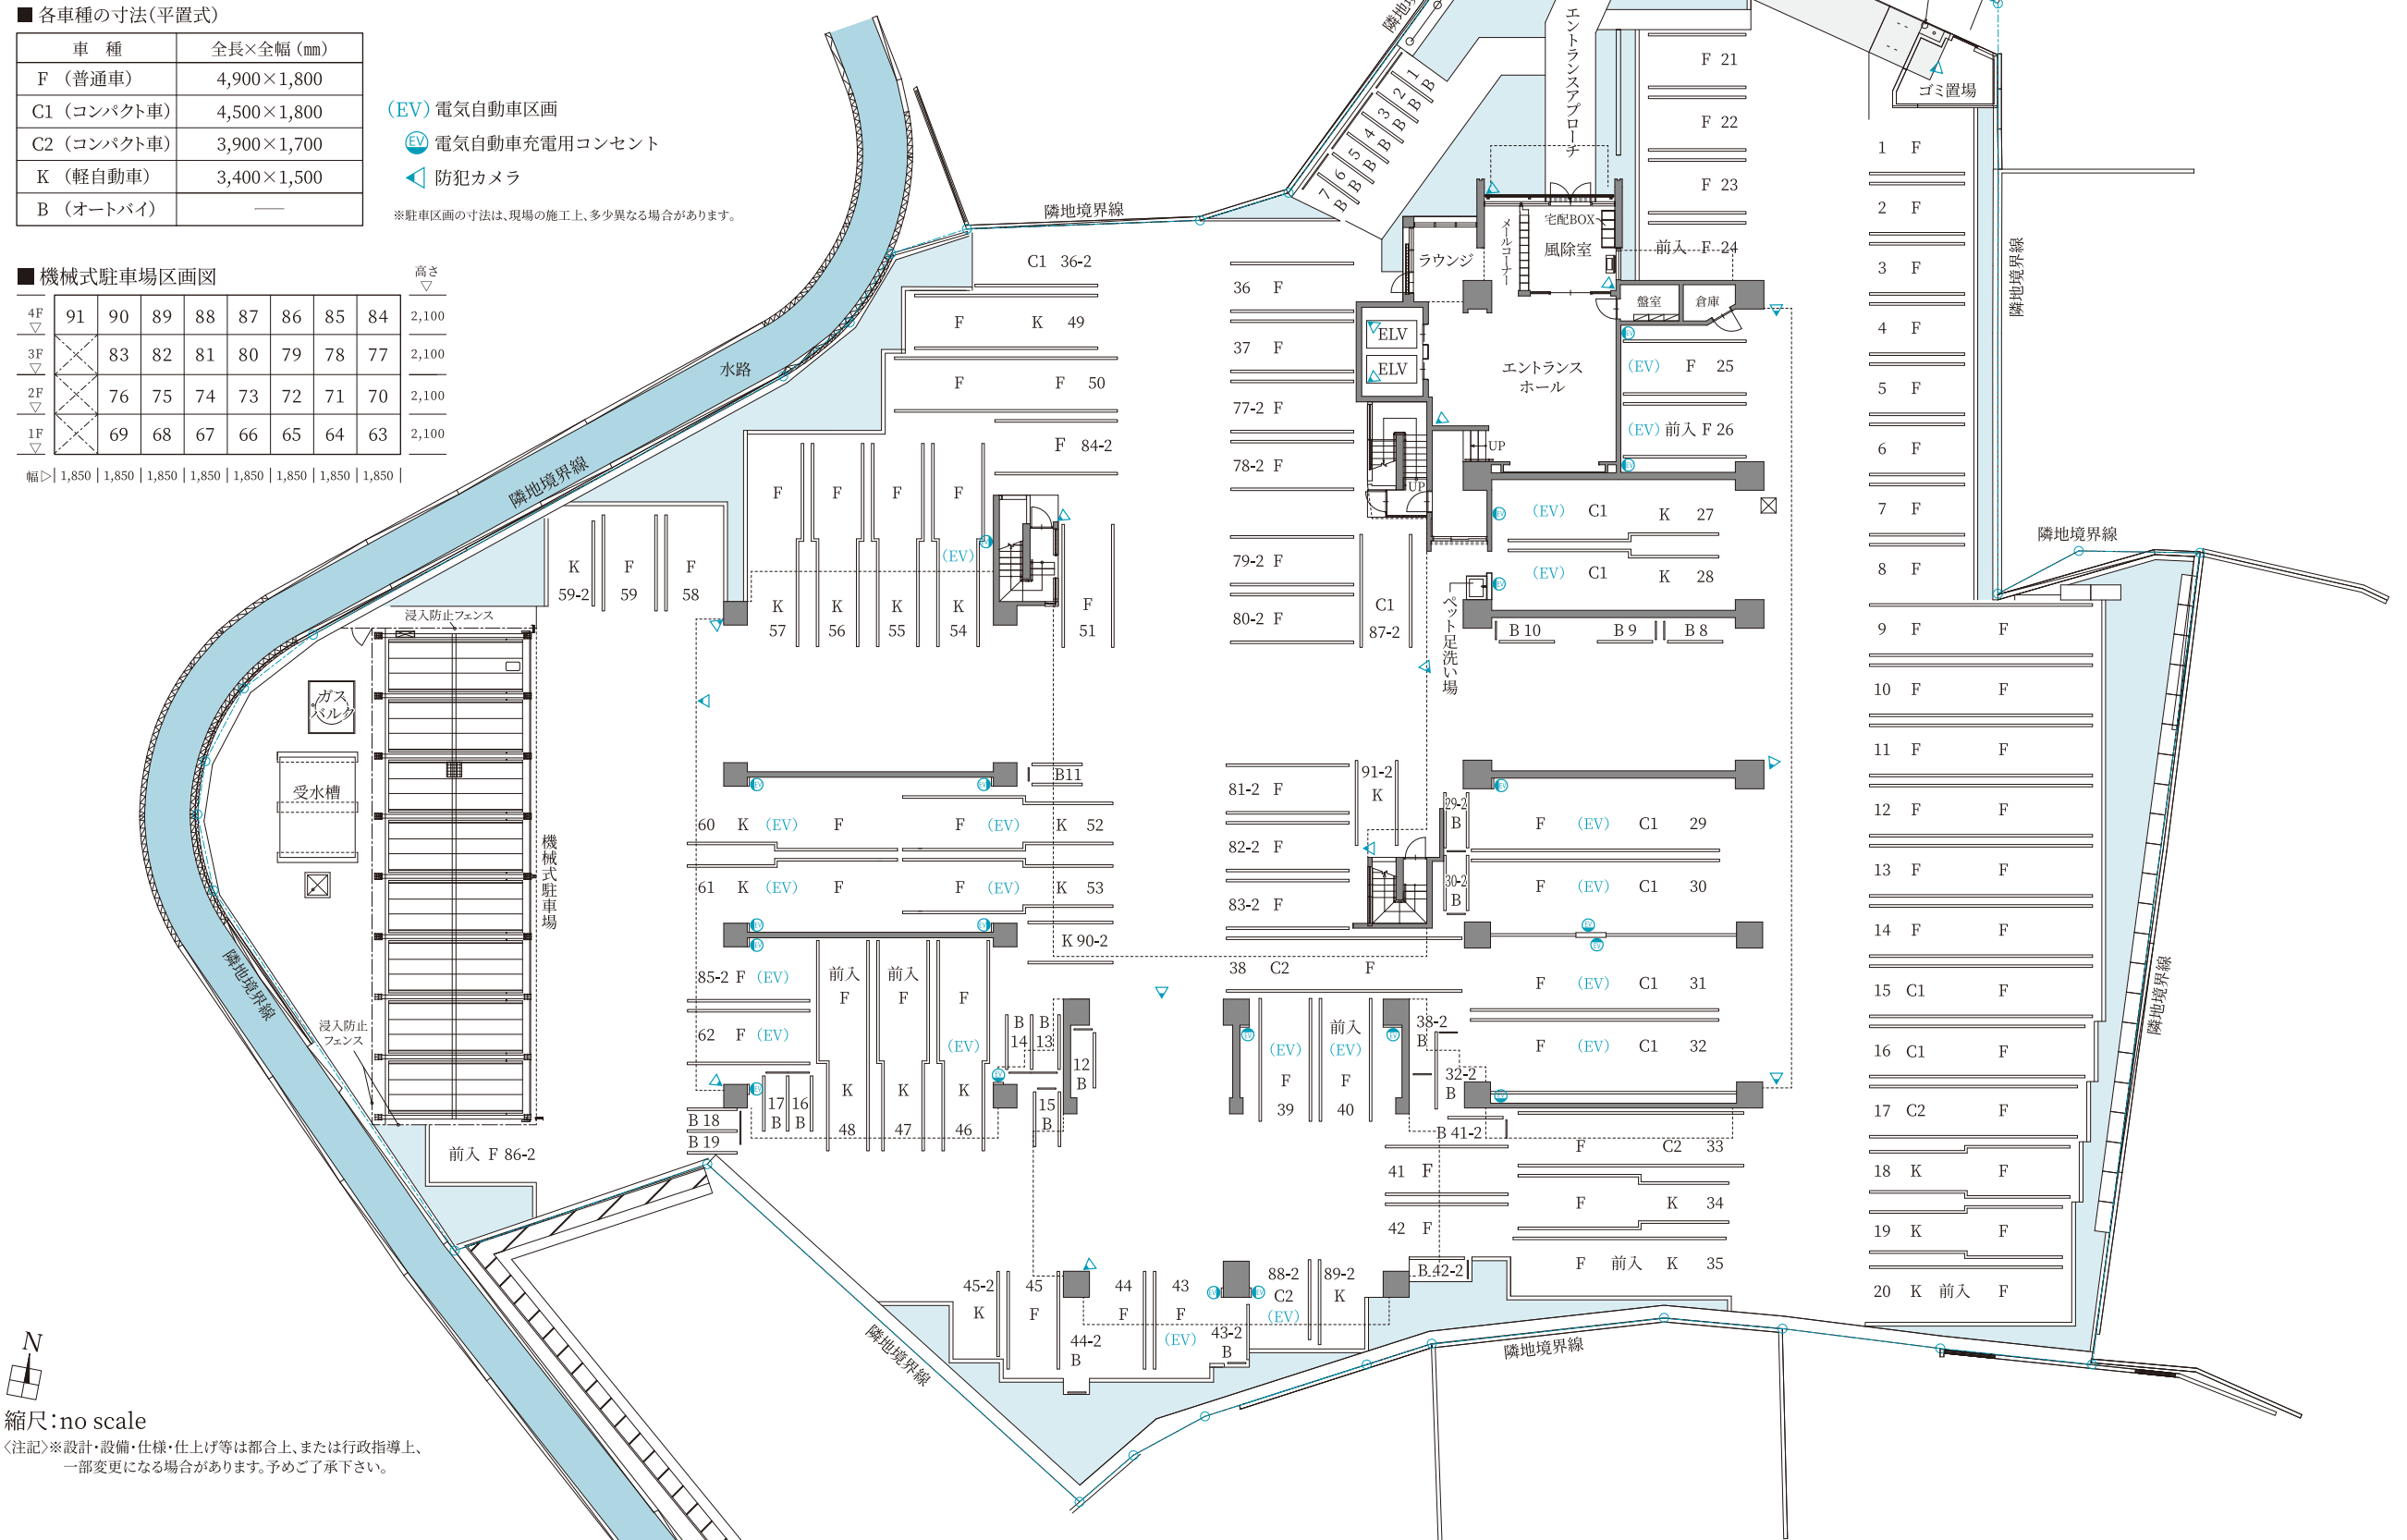

縮尺: no scale

〈注記〉※設計・設備・仕様・仕上げ等は都合上、または行政指導上、一部変更になる場合があります。予めご了承下さい。