

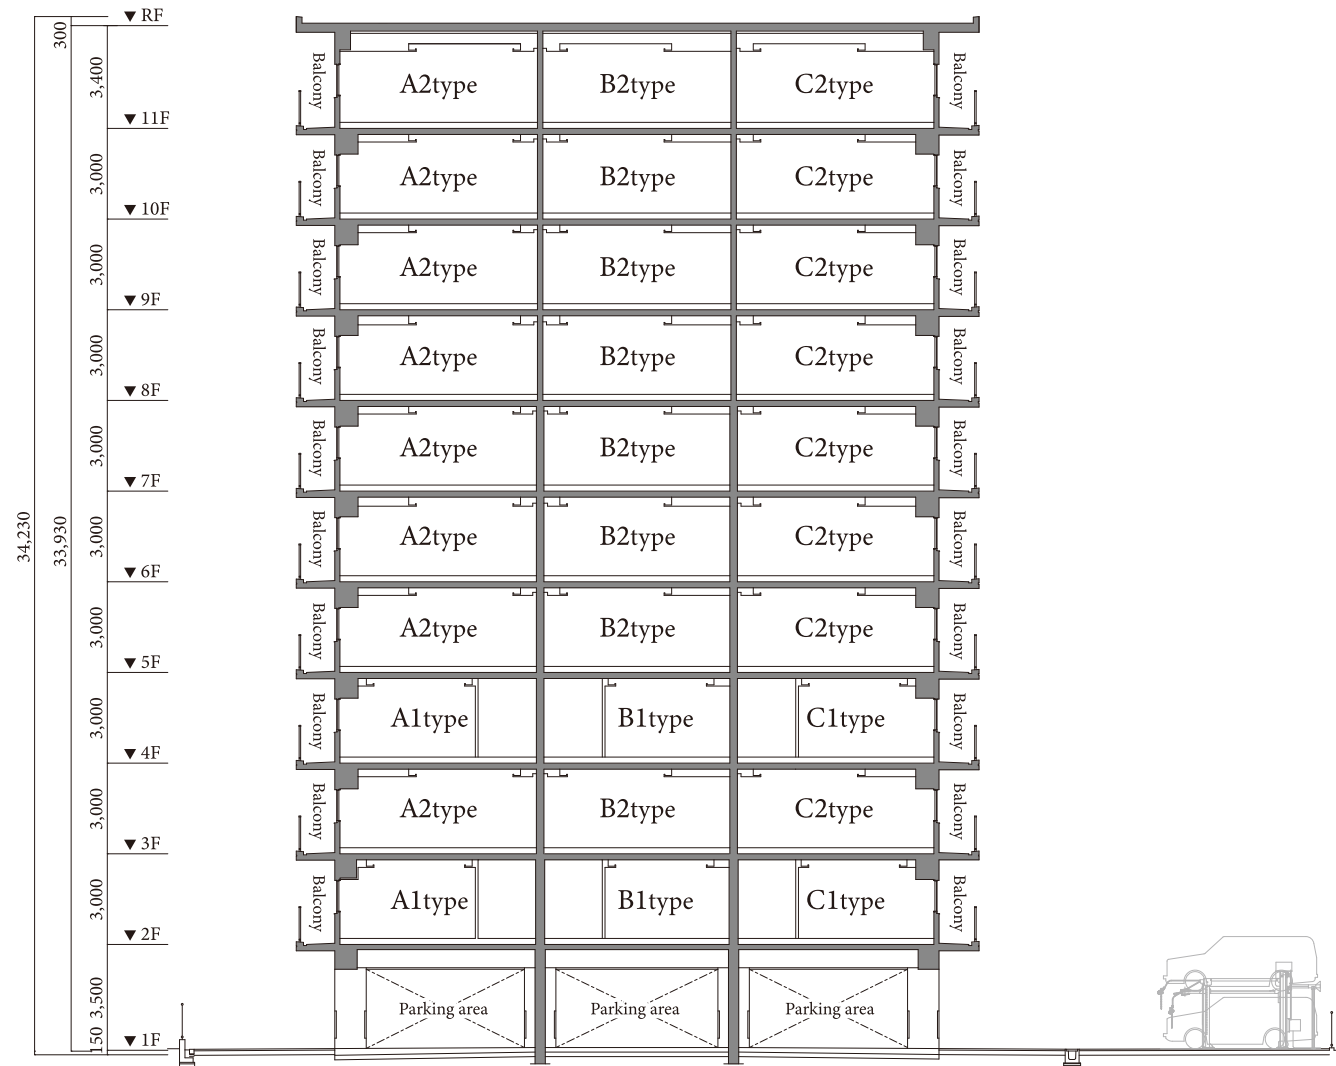


SECTION PLAN

断面図

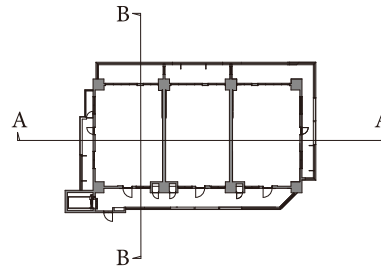

A - A断面図

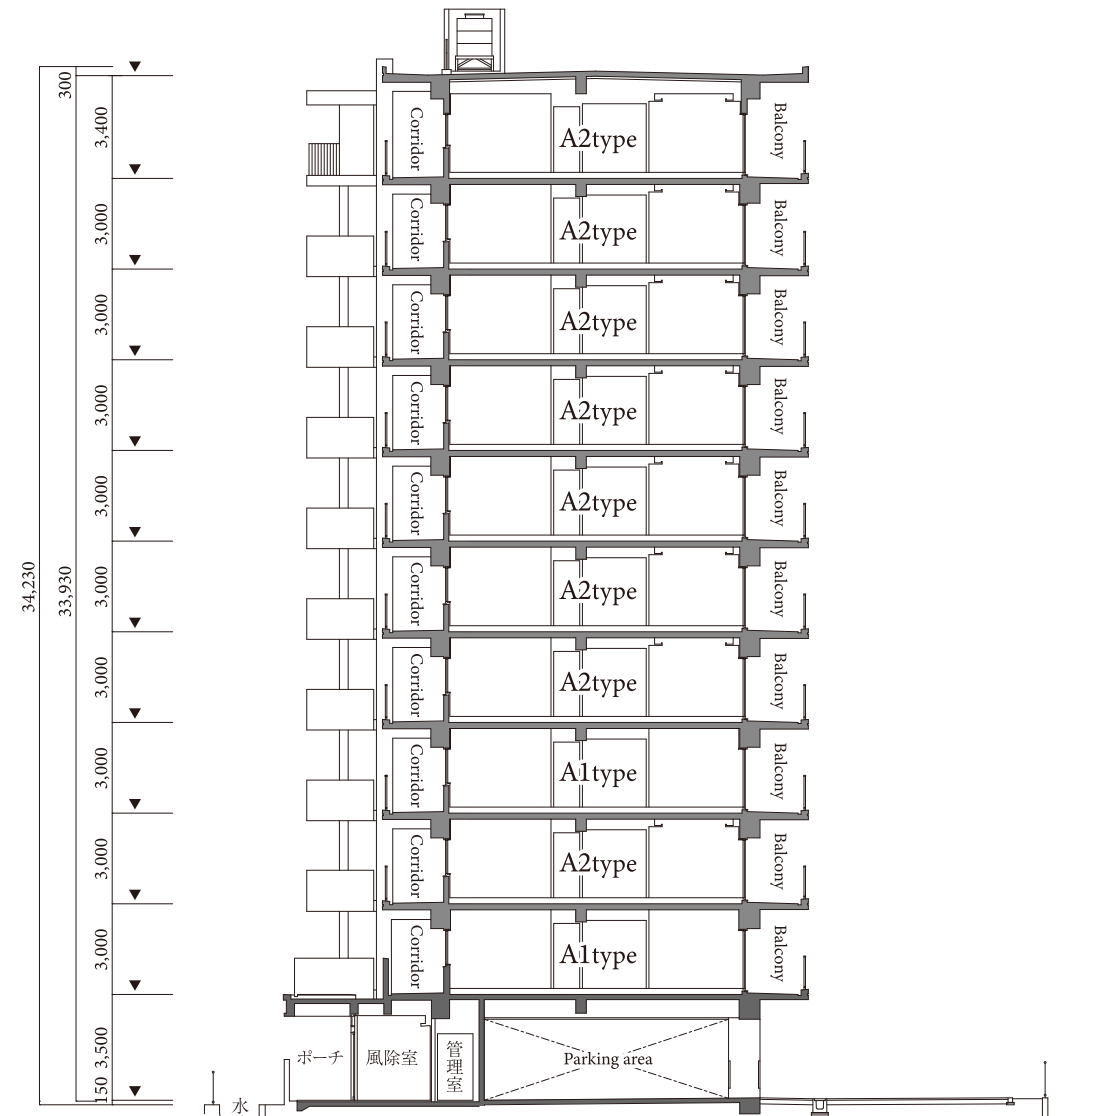

B - B断面図

縮尺:約1/250 単位:mm

(注記)※設計・設備・仕様・仕上げ等は都合上、または行政指導上、一部変更になる場合があります。予めご了承下さい。