


# ELEVATION PLAN


立面图




東側立面图

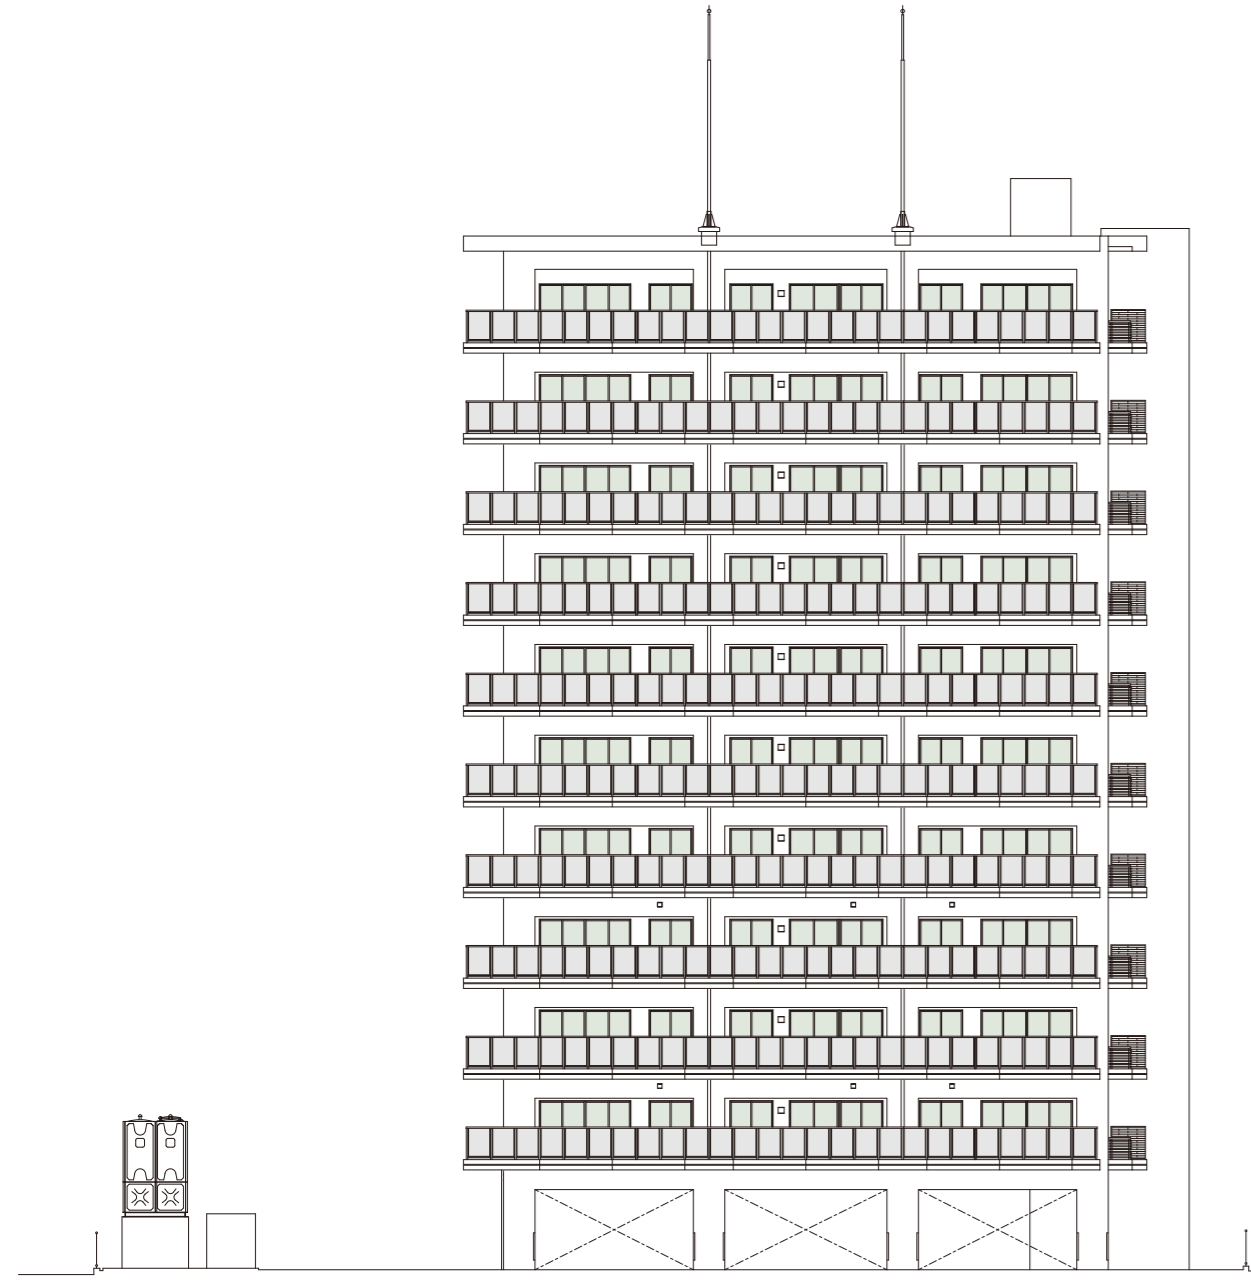

南側立面图

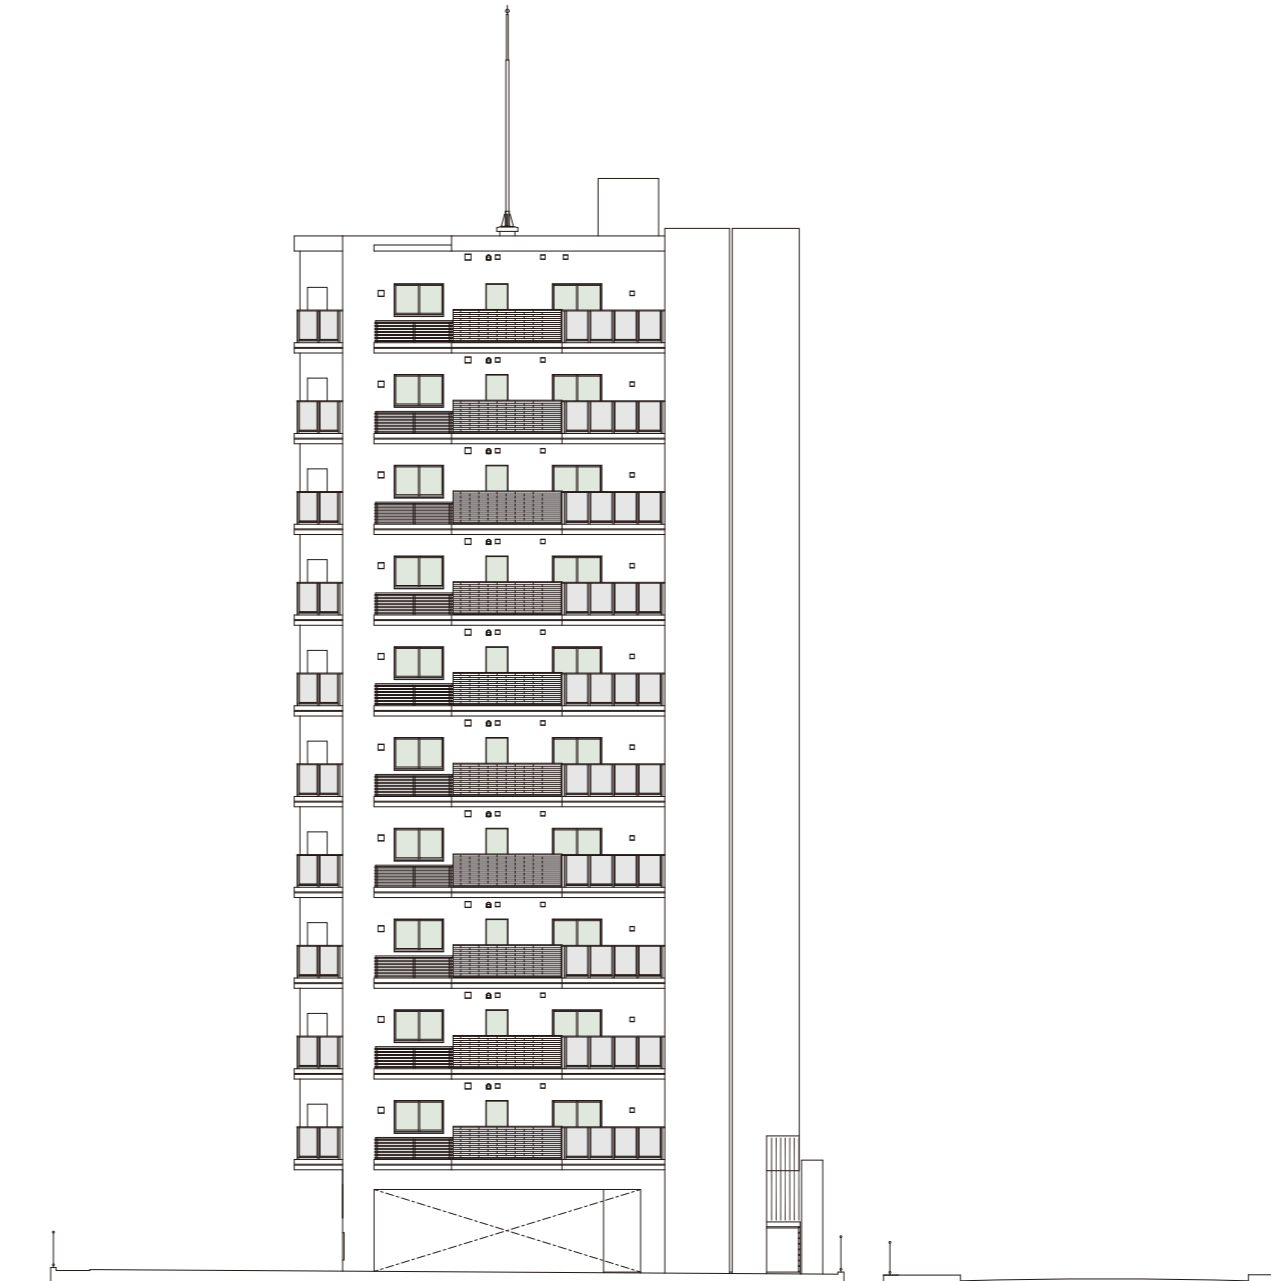

北側立面图

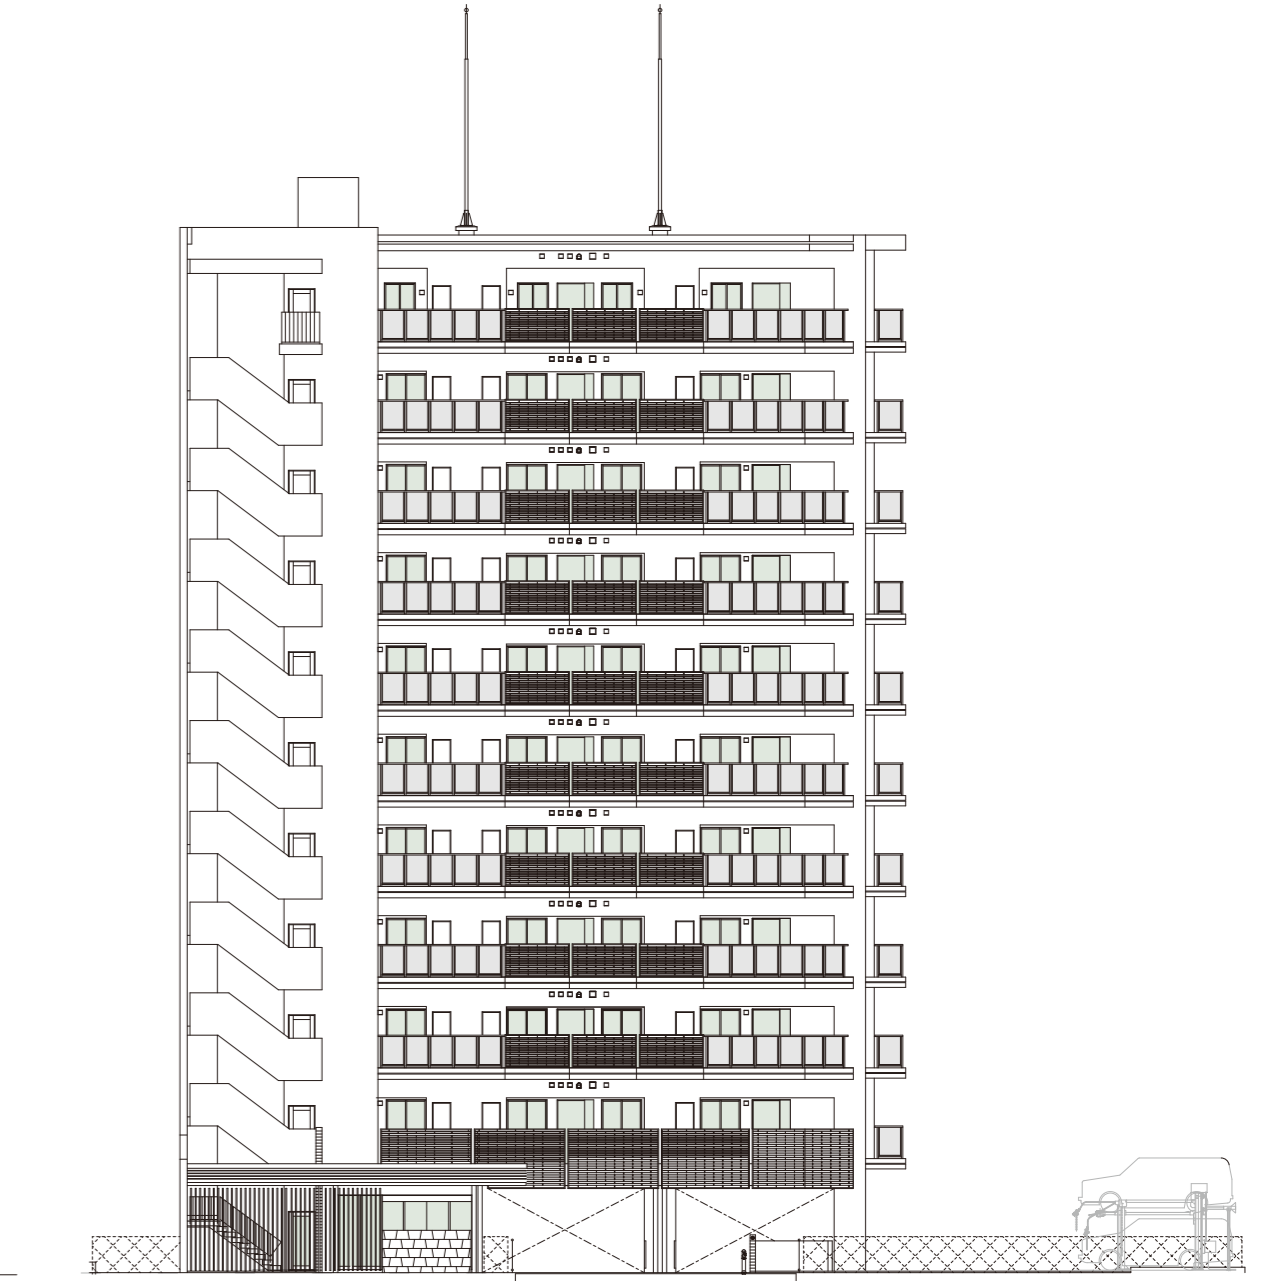

西側立面图

縮尺:約1/250 単位:mm

(注記)※設計・設備・仕様・仕上げ等は都合上、または行政指導上、一部変更になる場合があります。予めご了承下さい。

縮尺:約1/250 単位:mm

(注記)※設計・設備・仕様・仕上げ等は都合上、または行政指導上、一部変更になる場合があります。予めご了承下さい。